


歩車道境界ブロック（両面R） J I Sタイプ 製品図

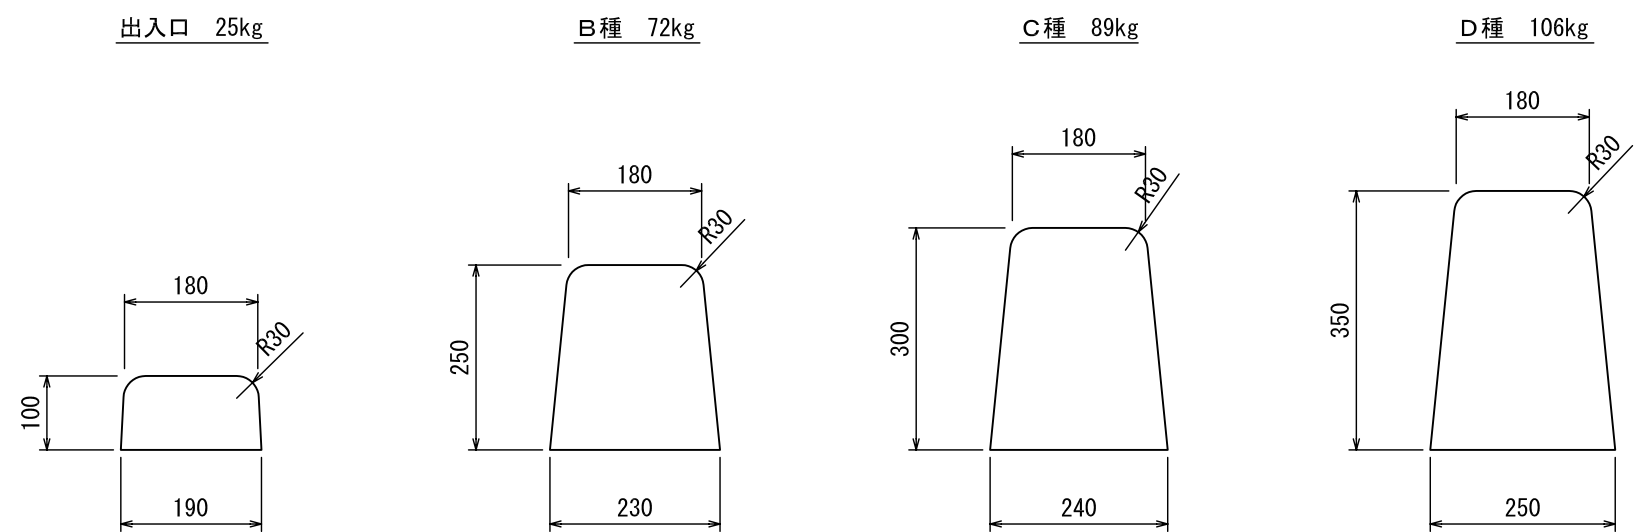

※予告なく形状変更する場合があります。

製品名	歩車道境界ブロック（両面R）		
図面名	J I Sタイプ 製品図		
尺度	1:10		
年月日	2007年8月	図面番号	1
会社名	ランデス株式会社		
提供元	会員CADダウンロードサービス		